

1

31 DIC 2009  
93265

Comune di TREVISO

Ditta: **VISENTIN CASE s.r.l.**  
**TREVISO INVESTIMENTI s.r.l.**  
**Soc. QUATTRO C s.r.l.**

Oggetto: **Piano di Lottizzazione "CA' ZENOBIO 3"**  
**Progetto Definitivo / esecutivo.**

Allegato **B.12 DOCUMENTAZIONE FOTOGRAFICA.**


Data: **30 DIC. 2009**

Il progettista:

*ing. Marco Durante*



Prot. n. <u>38</u> ...../.....
<b>1 2 GEN 2010</b>
<b>Settore Pianificazione Territoriale Urbanistica</b>

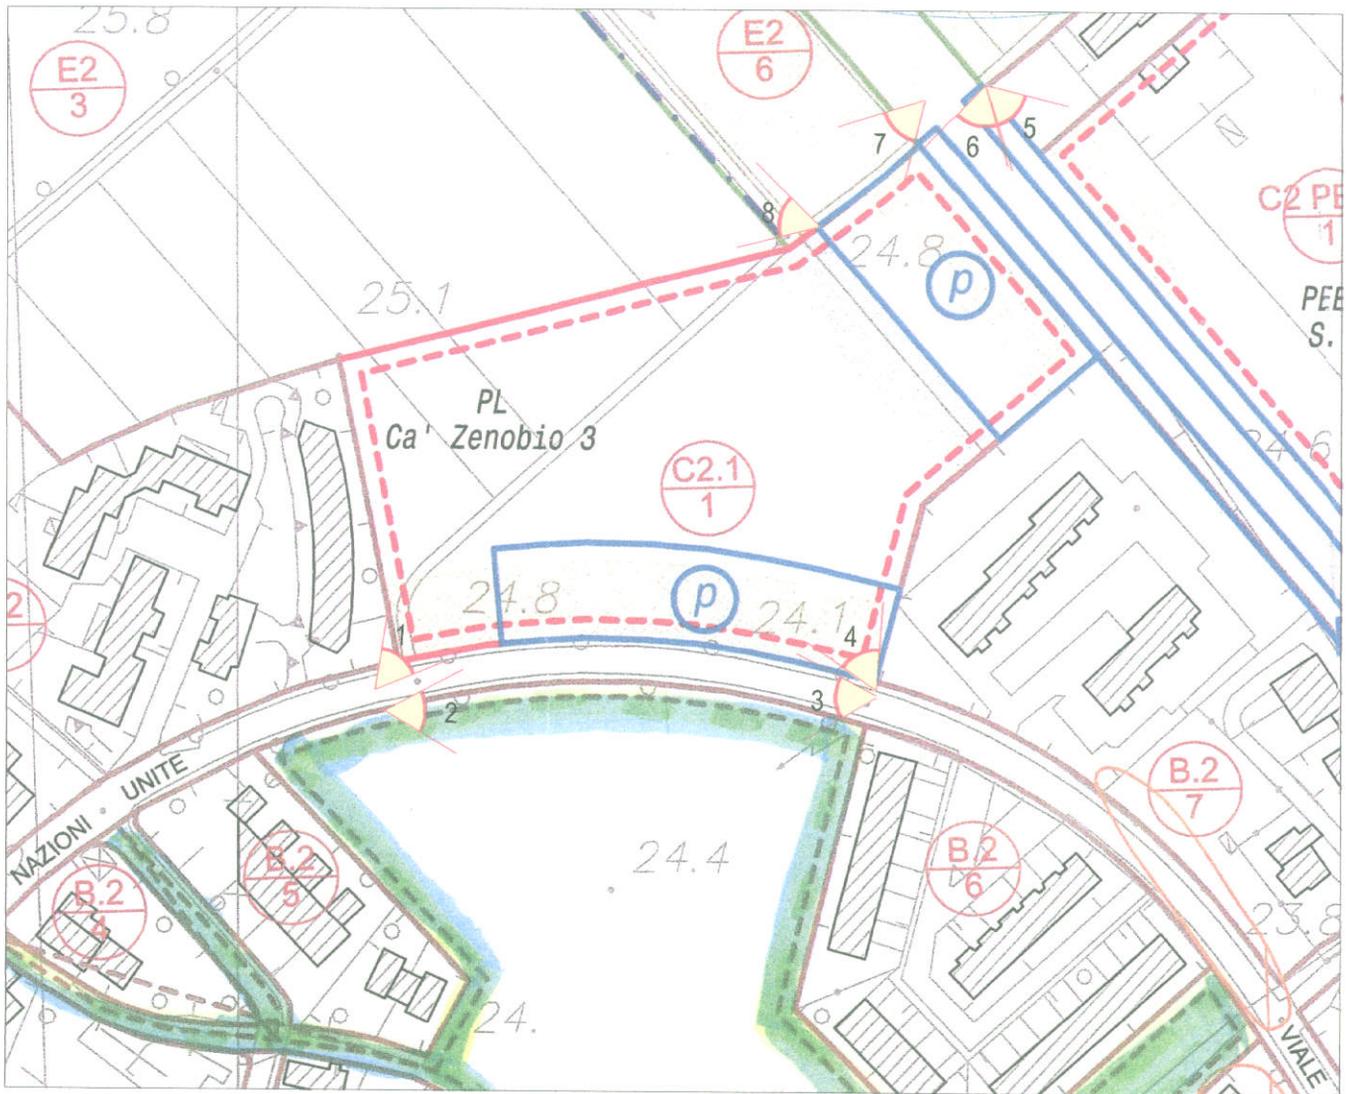

Estratto di PRG - Scala 1:2000-  
con coni visuali

