




COMUNE DI TREVISO

Settore Sportello Unico - Servizio Attività Produttive

POSTEGGI IN VIALE BURCHIELLATI

Planimetria Scala 1/1000

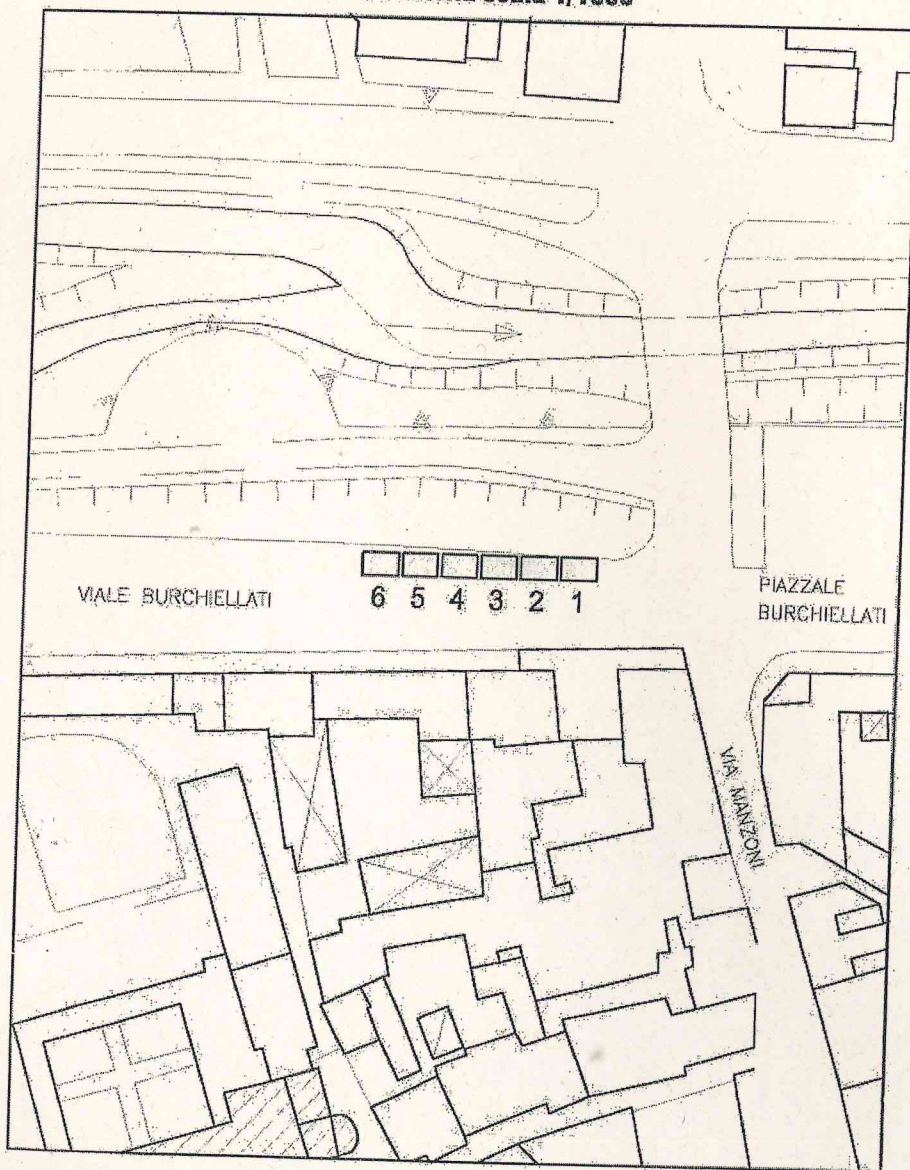

post.	dim.	sett. merceol.
1/6	7x5	NON ALIMENTARE

33/I