



PLANIMETRIA DI INTEVENTO

SCALA 1:5000

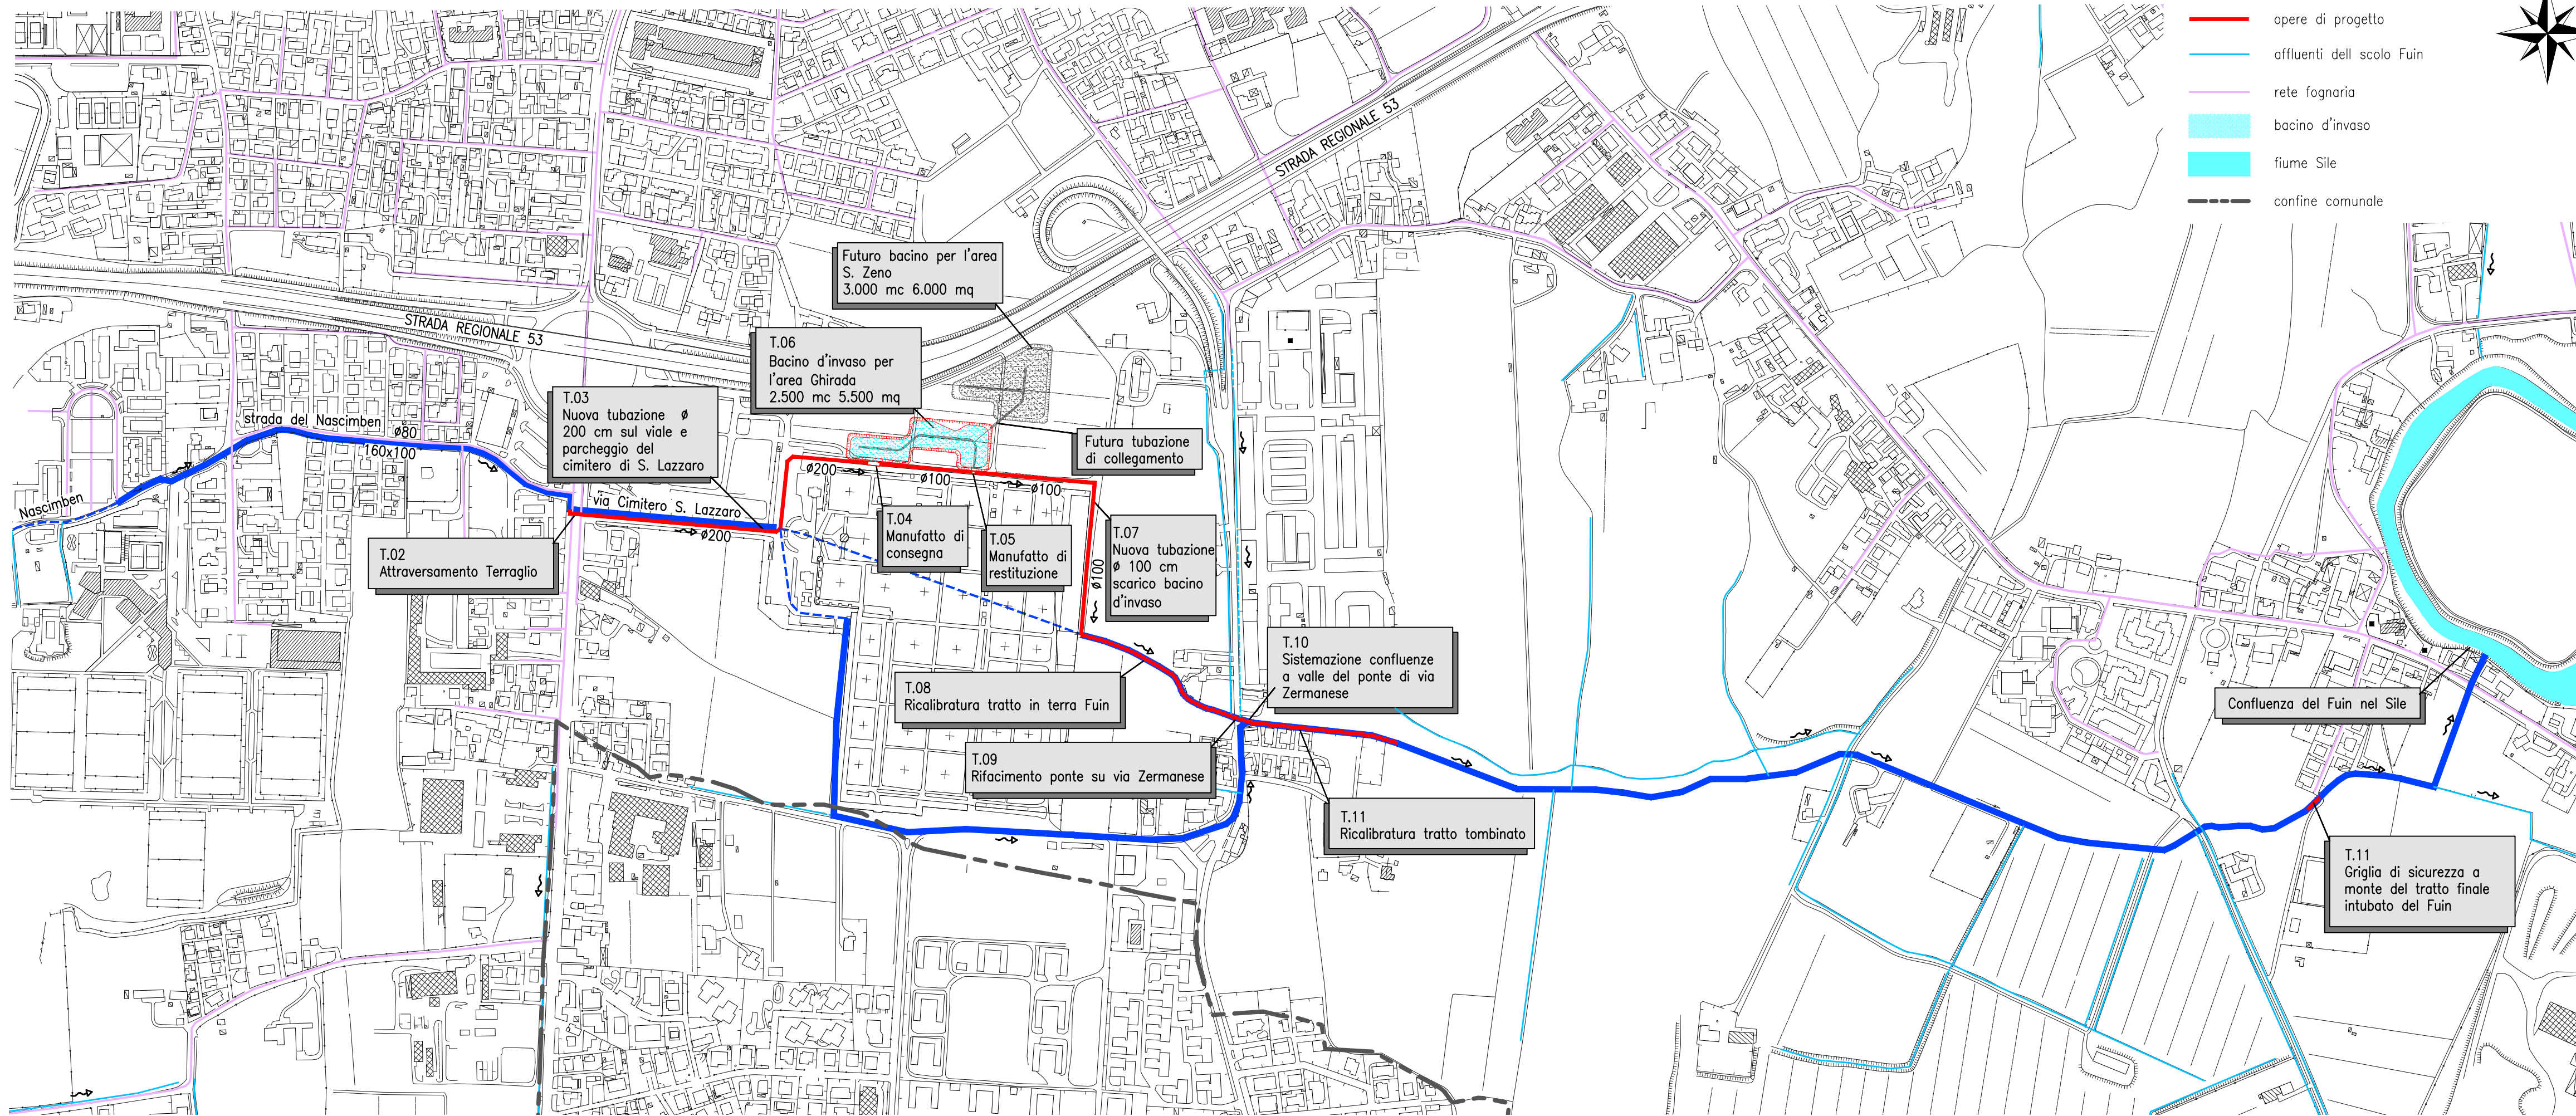

LEGENDA PLANIMETRIA

- corso principale Fuin esistente
- opere di progetto
- affluenti dello scolo Fuin
- rete fognaria
- bacino d'invaso
- fiume Sile
- confine comunale

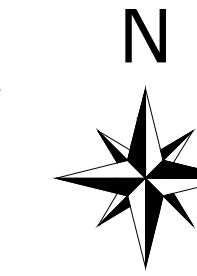

**COMUNE DI TREVISO**

**ASSESSORATO AI LAVORI PUBBLICI**

SETTORE LAVORI PUBBLICI

Piazza Rinaldi - Treviso - Tel. 0422 / 658325 Fax 0422 / 658482




**SISTEMAZIONE IDRAULICA AREA S. ANGELO**

**S. ZENO E S. LAZZARO - 2° STRALCIO**

(Progetto VENETO ADAPT - LIFE 16 CCI/IT/000090 - CUP E41G1700040001)

**PROGETTO ESECUTIVO**

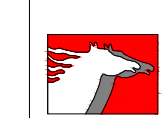

general contracting  
progettazione idraulica  
progettazione strutture  
direzione lavori  
coordinamento sicurezza

**TECNOHABITAT INGEGNERIA**  
Corte Maggiore n° 22/5 - MONTEBELLUNA TV  
Telefono: 0423 601888  
Email: studio@tecnohabitingegneria.it

ing. EROS CAVALLIN



progettazione paesaggistica

**BEEGROUP ARCHITECTS**  
Via delle Rose, 24/3 - MOGLIANO VENETO TV  
Telefono: 320 4242976  
Email: andrea.beegroup@gmail.com

arch. ANDREA ZANCHETTIN

consulenza agronomo - forestale

**GREENPLAN ENGINEERING**  
Via Perer, 19 - MONTEBELLUNA TV  
Telefono: 0423 650452  
Email: studiogreenplan@gmail.com

dott. agr. GINO BOLZONELLO

consulenza geologica

**geol. LIVIO SARTOR**  
Via San Giorgio n° 9 - MASER TV  
Telefono: 335 482457  
Email: tecnoambientesas@libero.it

geol. LIVIO SARTOR

consulenza archeologica

**geoarch. GIANFRANCO VALLE**  
Via Cavour, 22 - S. CIPRIANO PO PV  
Telefono: 338 9973939  
Email: wsvalle@tin.it

geoarch. GIANFRANCO VALLE



giovane professionista  
progettazione idraulica

**ing. SABBADINO LUCA SABBADIN**  
Via della Croce n° 7 - LORIA TV  
Telefono: 340 8491566  
Email: sabbadin.sabbadino@gmail.com

ing. SABBADINO LUCA SABBADIN

Contenuti documento:

**PLANIMETRIA AREA DI INTERVENTO**

Località:	<b>TREVISO</b> via Cimitero San Lazzaro	Commessa:	<b>7248</b>	Tavola:	<b>T.01.02</b>
-----------	--------------------------------------------	-----------	-------------	---------	----------------

15/10/2019	a	prima emissione	ing. E. Cavallin	ls	ec	ec	ec
DATA	REV.	DESCRIZIONE	CAPO COMMESSA	OPERATORE	RIESAME	VERIFICA	VALIDAZIONE