Protocollo: Comune di Treviso: GE/2025/0003218 del: 03/02/2025 - Copia conforme ad originale - Pag. 3 di 3

PROPRIETA' AMBITO ACCORDO

LE PERLE SRL - VARETTON EZIO

COMUNE DI TREVISO - CATASTO TERRENI

Fg. 6 - mn. 78 (1520mq)
Fg. 6 - mn. 272B (1755mq)

proprietà terzi
Fg. 6 -mn. 273 (114,24mq) => verde privato

SUPERFICE CATASTALE => 3.335mq

SUPERFICE DA RILEVO => 3.381.03mq

PROPRIETA'

interessate da espropri per beneficio pubblico (PISTE CICLOPEDONALI)

COMUNE DI TREVISO - CATASTO TERRENI

Fg. 6 - mn. 49/F - 51/F - 83/F - 1914/ P.
sup. da rilievo => 853.54 mq

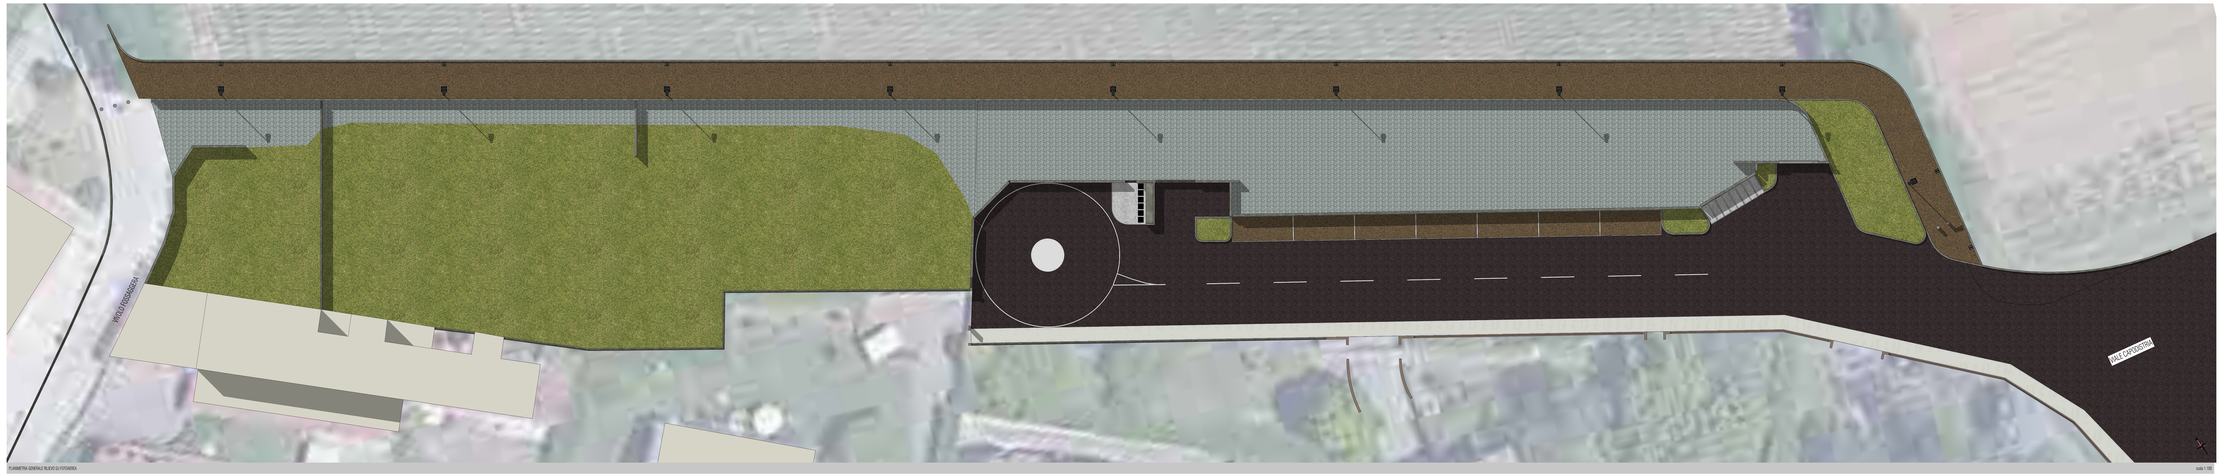

PLANIMETRIA GENERALE RILEVO DA FOTOAEREA

scala 1:100

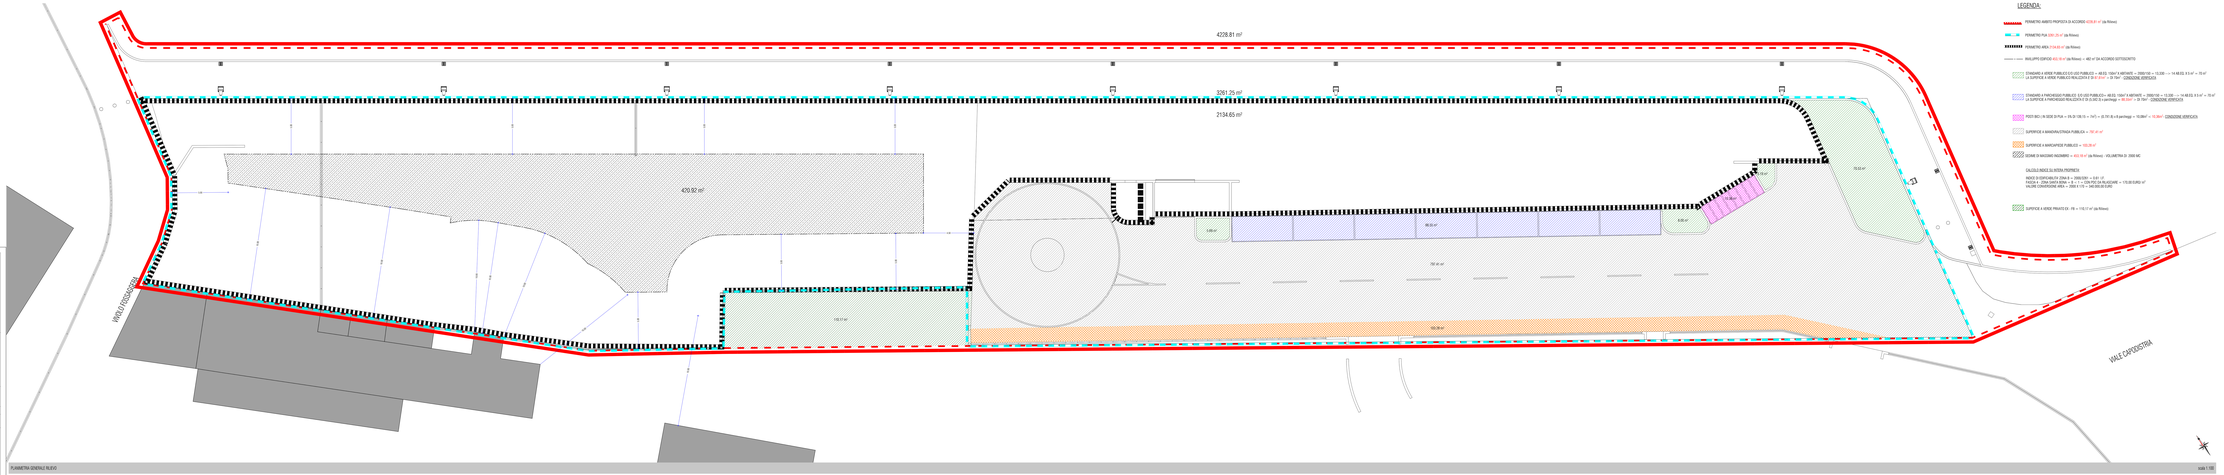

PLANIMETRIA GENERALE RILEVO

scala 1:100

STUDIO TECNICO ASSOCIATO GEOMETRA ANTONELLA MARCHESAN & MARCO CUCCHIARO Via Roma, 31 - 31100 TREVISO - Tel. 0422 - 411 411 - Fax 0422 - 411 412 - C.F. - P.IVA 04 - 3 - 1 - 2 - 3 - 4 - 5 - 6 - 7 - 8 - 9 - 10 - 11 - 12 - 13 - 14 - 15 - 16 - 17 - 18 - 19 - 20 -